UCHWAŁA NR XIII.94.2025
RADY MIEJSKIEJ W ZŁOTOWIE

z dnia 24 marca 2025 r.

w sprawie określenia wykazu kąpielisk na terenie Gminy Miasto Złotów na rok 2025

Na podstawie art. 18 ust. 2 pkt 15 ustawy z dnia 8 marca 1990 r. o samorządzie gminnym (tekst jednolity Dz.U. z 2024 r. poz. 1465 ze zmianami: Dz. U. z 2024 r. poz. 1572, poz. 1907 i poz. 1940) i art. 37 ust. 2 ustawy z dnia 20 lipca 2017 r. Prawo wodne (tekst jednolity Dz. U. z 2024 r. poz. 1087 ze zmianami z 2024 r.: Dz.U. z 2023 r. poz. 877 oraz z 2024 r. poz. 1089 i poz. 1473, M. P. z 2024 r. poz. 906, poz. 907, poz. 909 i poz. 911) Rada Miejska w Złotowie uchwala, co następuje:

§ 1. Określa się wykaz kąpielisk na terenie Gminy Miasto Złotów w 2025 roku:

1) kąpielisko miejskie przy ul. Jeziornej w Złotowie o długości linii brzegowej 27,5 m z przewidywaną maksymalną liczbą ok. 1000 osób korzystających dziennie z kąpieliska,

2) kąpielisko miejskie przy ul. Wioślarskiej w Złotowie o długości linii brzegowej 27,5 m z przewidywaną maksymalną liczbą ok. 1000 osób korzystających dziennie z kąpieliska.

§ 2. Organizatorem kąpielisk, o których mowa w § 1, jest Gmina Miasto Złotów, reprezentowana przez Burmistrza Miasta Złotowa, działająca poprzez swoją jednostkę organizacyjną - Złotowskie Centrum Aktywności Społecznej w Złotowie.

§ 3. 1. Sposób organizacji kąpieliska miejskiego przy ul. Jeziornej w Złotowie przedstawiają: załącznik nr 1 do uchwały zawierający mapę zasadniczą z lokalizacją tego kąpieliska oraz załącznik nr 2 do uchwały zawierający fotograficzny obraz tego kąpieliska.

2. Sposób organizacji kąpieliska miejskiego przy ul. Wioślarskiej w Złotowie przedstawiają: załącznik nr 3 do uchwały zawierający mapę zasadniczą z lokalizacją tego kąpieliska oraz załącznik nr 4 do uchwały zawierający fotograficzny obraz tego kąpieliska.

§ 4. Wykonanie uchwały powierza się Burmistrzowi Miasta Złotowa.

§ 5. Uchwała wchodzi w życie po upływie 14 dni od dnia ogłoszenia w Dzienniku Urzędowym Województwa Wielkopolskiego.

Przewodniczący Rady
Miejskiej w Złotowie

Grzegorz Kolera

Załącznik nr 1
do uchwały Nr XIII.94.2025
Rady Miejskiej w Złotowie
z dnia 24 marca 2025 r.

Mapa Zasadnicza

Skala 1:500

Jednostka ewidencyjna: miasto Złotów

Obręb ewidencyjny: Złotów 92

Godło mapy: 6.199.12.24.4.4

Stan na dzień: 15-10-2024 r.

ZŁOTOWSKIE CENTRUM
AKTYWNOŚCI SPOŁECZNEJ
al. Mickiewicza 18, 77-400 ZŁOTÓW
tel. 67 263 22 88
NIP 7671663398 REGON 301011781

Za zgodność kopii z oryginałem
data 15.11.2024
podpis

6433996,94 6434283,93

5915159,57 5914977,07



Poświadcza się zgodność niniejszej kopii
z treścią materiału państwowego zasobu
geodezyjnego i kartograficznego
STAROSTA ZŁOTOWSKI
Mapa zasadnicza
(Nazwa materiału zasobu)
P.3031.2014.145
(Identyfikator ewidencyjny materiału zasobu)
15.10.2024
(Data wykonania kopii)
Elektronicznie podpisany
przez Michał Barczyński
Data: 2024.10.15 09:46:11
+02'00'
Z up. STAROSTY
mgr Michał Barczyński

Załącznik nr 2
do uchwały Nr XIII.94.2025
Rady Miejskiej w Złotowie
z dnia 24 marca 2025 r.

Złotów ul. Jeziorna



ZŁOTOWSKIE CENTRUM
AKTYWNOŚCI SPOŁECZNEJ
al. Mickiewicza 18, 77-400 ZŁOTÓW
tel. 67 263 22 88
NIP 7671663398 REGON 301011781

ORGANIZACJA KĄPIELISKA PRZY UL. JEZIORNEJ W ZŁOTOWIE ZAMKNIĘTEGO POMOSTEM I PŁYWAKAMI LINOWYMI NAD JEZIOREM ZALESKIM

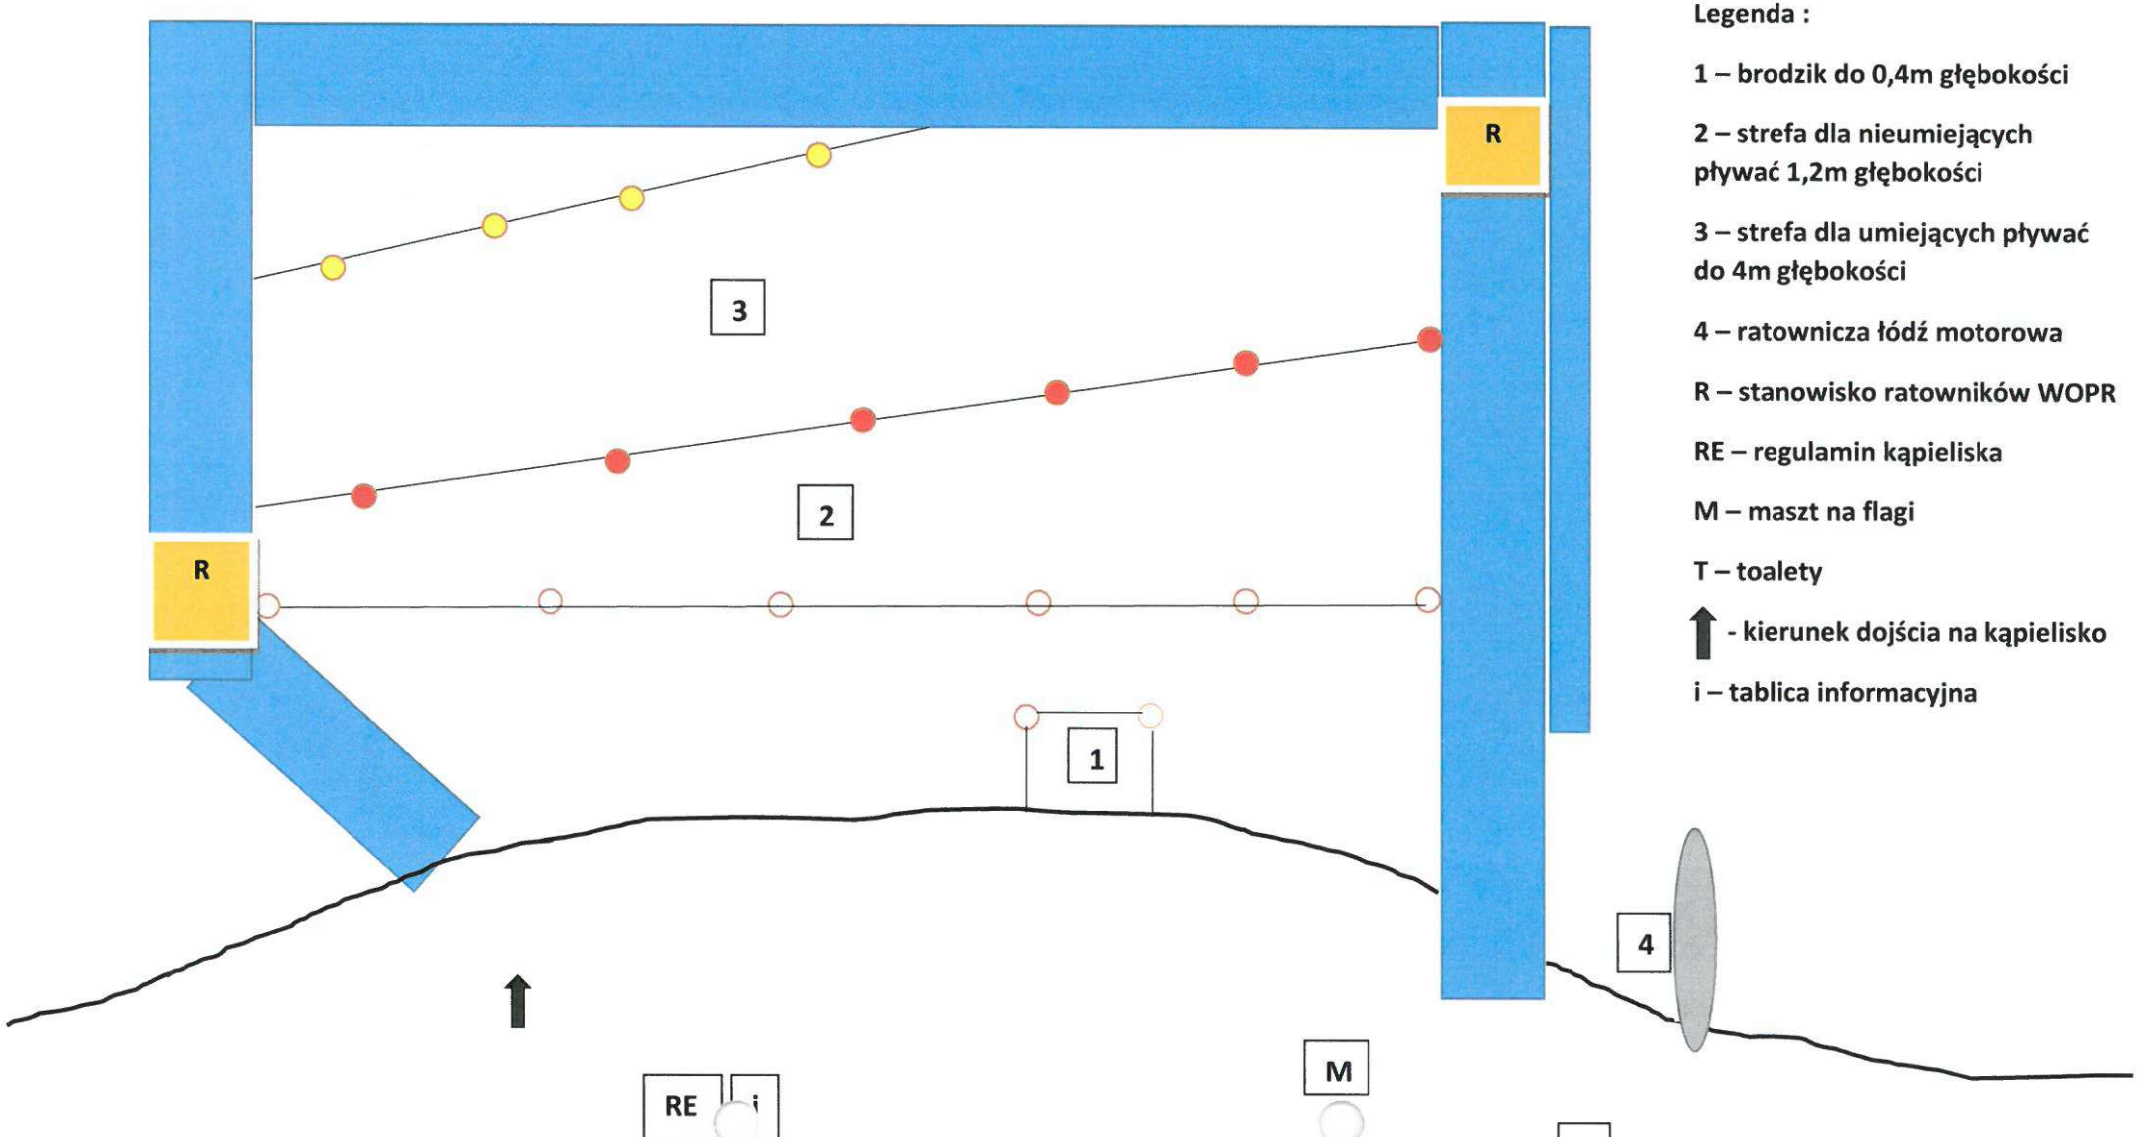

Legenda :

1 – brodzik do 0,4m głębokości

2 – strefa dla nieumiejących pływać 1,2m głębokości

3 – strefa dla umiejących pływać do 4m głębokości

4 – ratownicza łódź motorowa

R – stanowisko ratowników WOPR

RE – regulamin kąpieliska

M – maszt na flagi

T – toalety

- kierunek dojścia na kąpielisko

i – tablica informacyjna



ZŁOTOWSKIE CENTRUM
AKTYWNOŚCI SPOŁECZNEJ
al. Mickiewicza 18, 77-400 ZŁOTÓW
tel. 67 263 22 88
NIP 7671663398 REGON 301011781

ZŁOTOWSKIE CENTRUM
AKTYWNOŚCI SPOŁECZNEJ
al. Mickiewicza 18, 77-400 ZŁOTÓW
tel. 67 263 22 88
NIP 7671663398 REGON 301011781





ŁOTOWSKIE CENTRUM
AKTYWNOŚCI SPOŁECZNEJ
al. Mickiewicza 18, 77-400 ZŁOTÓW
tel. 67 263 22 88
7671663398 REGON 301011781

Załącznik nr 3
do uchwały Nr XIII.94.2025
Rady Miejskiej w Złotowie
z dnia 24 marca 2025 r.

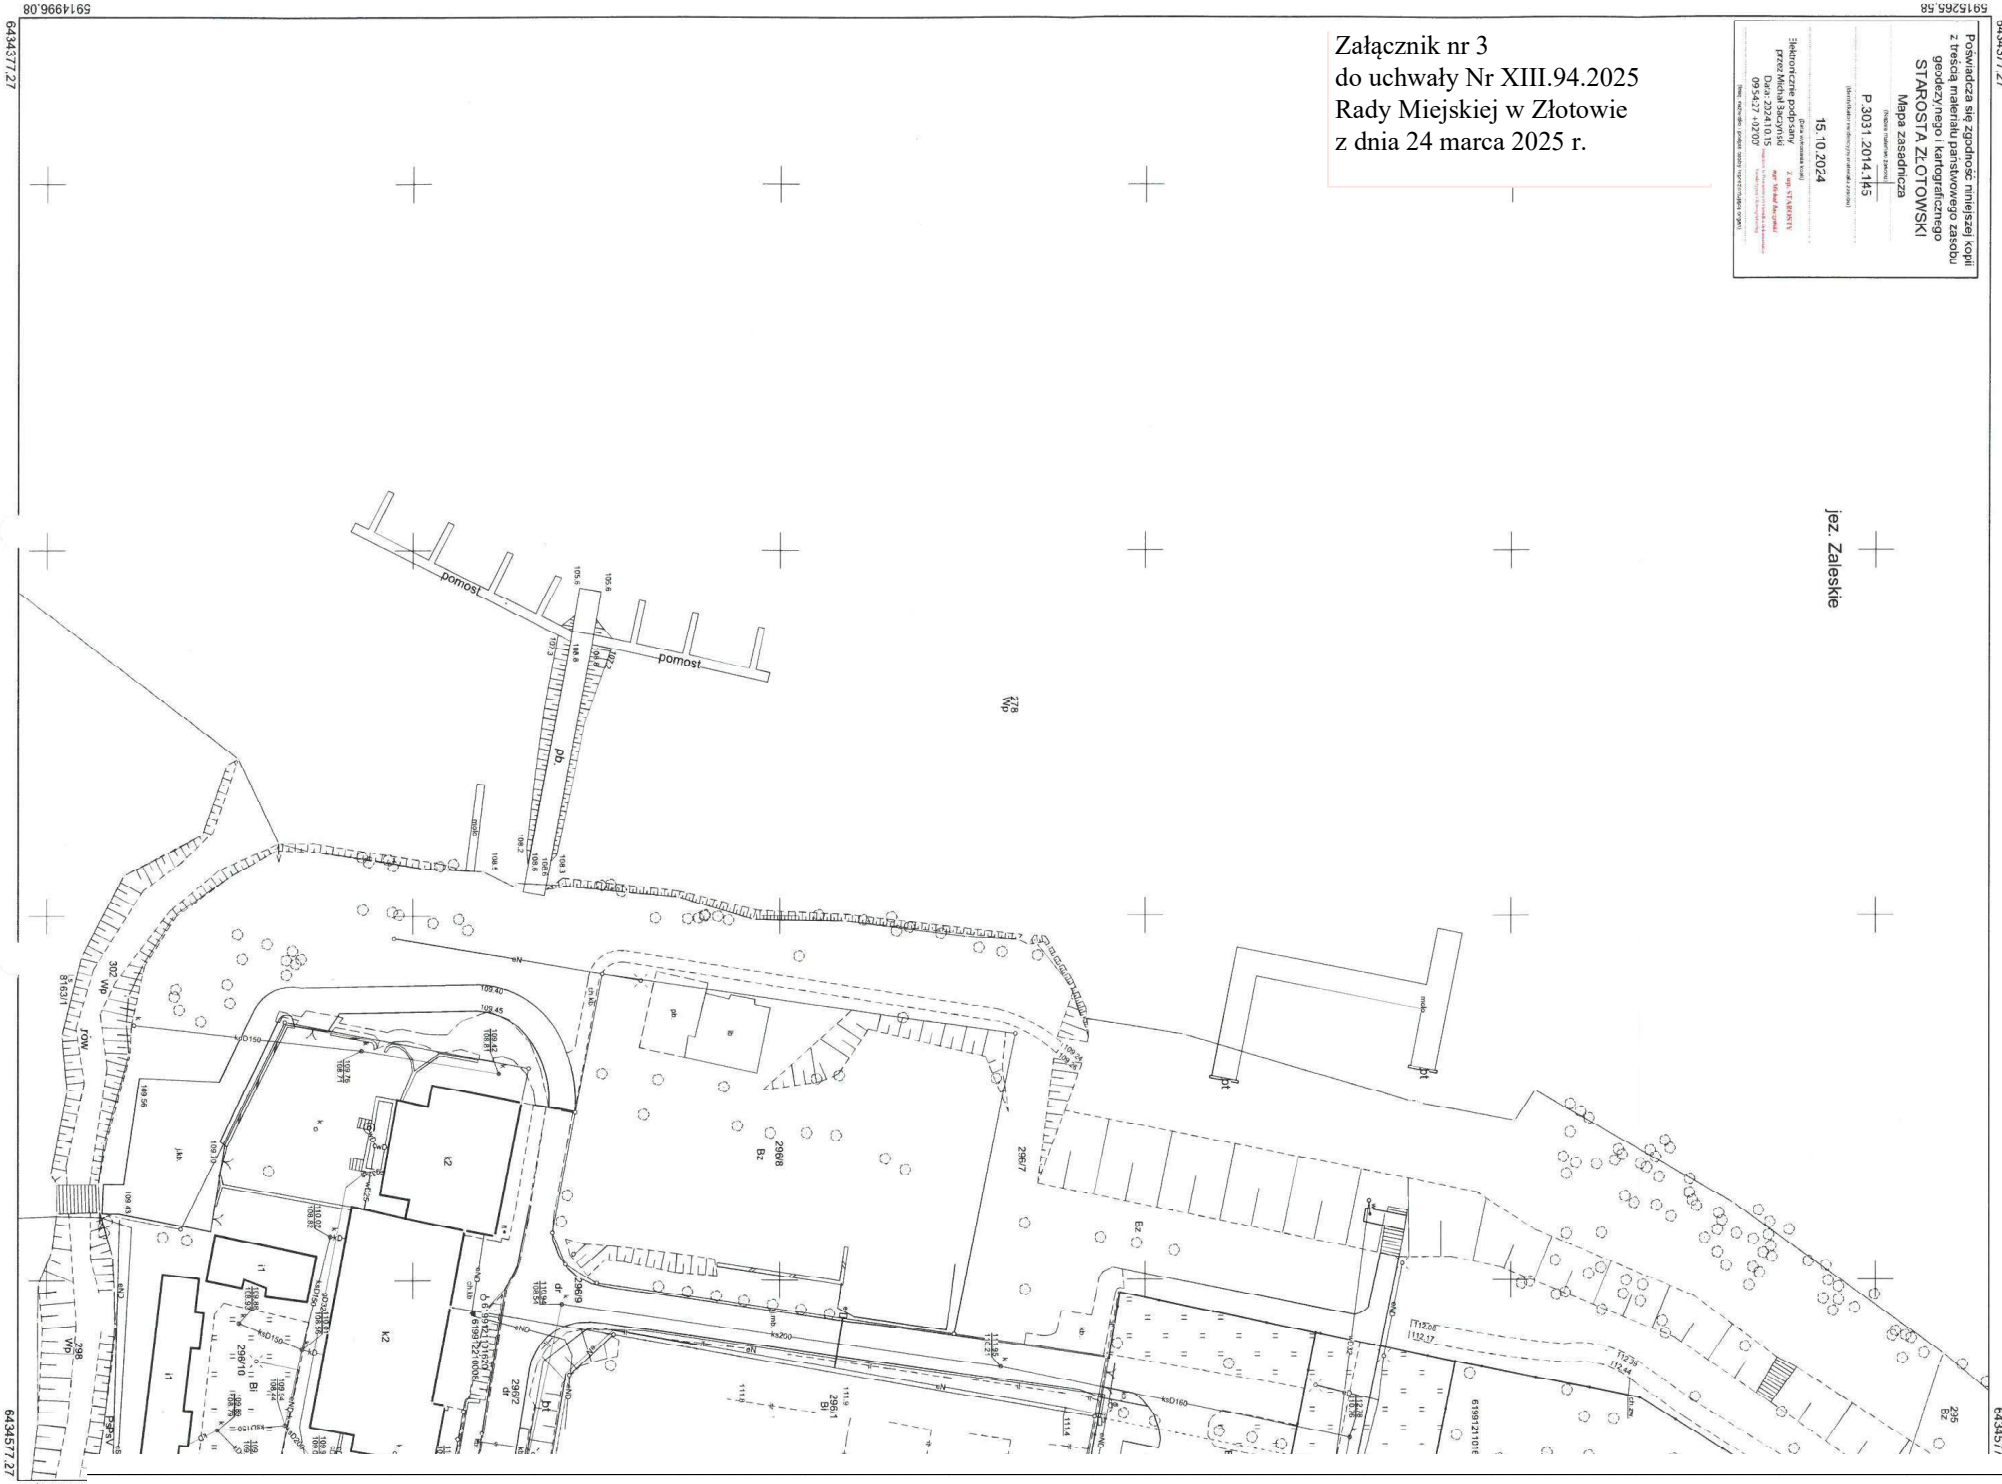

Załącznik nr 4
do uchwały Nr XIII.94.2025
Rady Miejskiej w Złotowie
z dnia 24 marca 2025 r.



ZŁOTOWSKIE CENTRUM
AKTYWNOŚCI SPOŁECZNEJ
al. Mickiewicza 18, 77-400 ZŁOTÓW
tel. 67 263 22 88
NIP 7671663398 REGON 301011781



ZŁOTOWSKIE CENTRUM
AKTYWNOŚCI SPOŁECZNEJ
al. Mickiewicza 18, 77-400 ZŁOTÓW
tel. 67 263 22 88
NIP 7671663398 REGON 301011781



ZŁOTOWSKIE CENTRUM
AKTYWNOŚCI SPOŁECZNEJ
al. Mickiewicza 18, 77-400 ZŁOTÓW
tel. 67 263 22 88
NIP 7671663398 REGON 301011781

